


ARQUITECTOS: OFICINA WAR

OBRA: GALPONES PANUL


Oficina WAR [Martín Alonso y Daniel Rosenberg]
fundada en noviembre del año 2003
(refundación 23 junio 2004)

Galpones Panul 1 y Panul 2
Proyecto septiembre-enero 2003
Construcción marzo-julio 2004
Empresa AQUAMONT S.A.
Industria Centro de Cultivos de Abalones
Lugar Península Panul, IV Región de Coquimbo
Mandante Gustavo Montero S.
Constructor Gustavo Montero S.



Martín Alonso malonsol@puc.cl
Daniel Rosenberg drosenbm@puc.cl

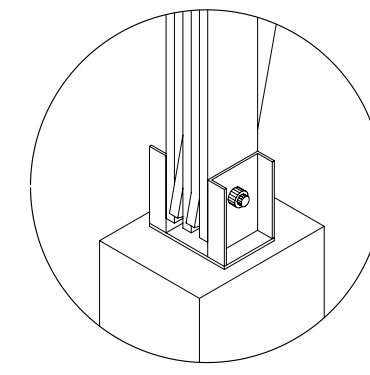






VISTA UNION POYO-CERCHA

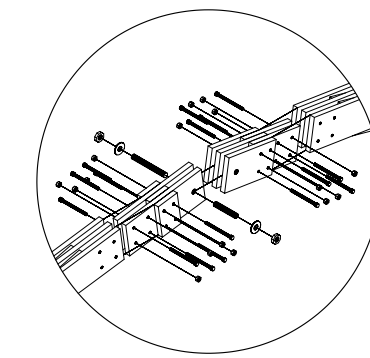

DESDOBLE PIEZAS UNION ROTULADA

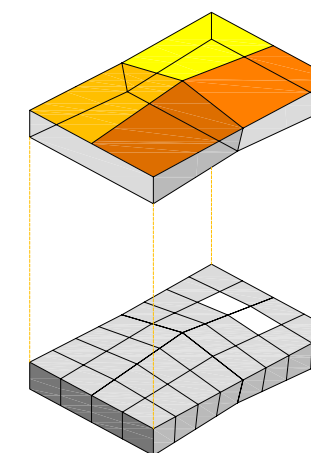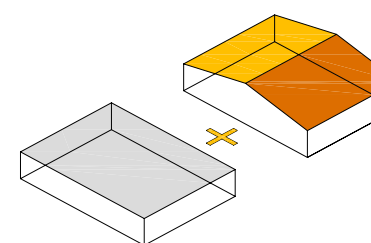

La tecnología digital permite previsualizar configuraciones formales y el manejo de formas complejas dadas por ciertas leyes de cambio inherentes a los sistemas utilizados. Asimismo se pretende utilizar ciertas conceptualizaciones ligadas al campo digital en aspectos directamente materiales como el Diseño Paramétrico y la Cinemática Inversa.

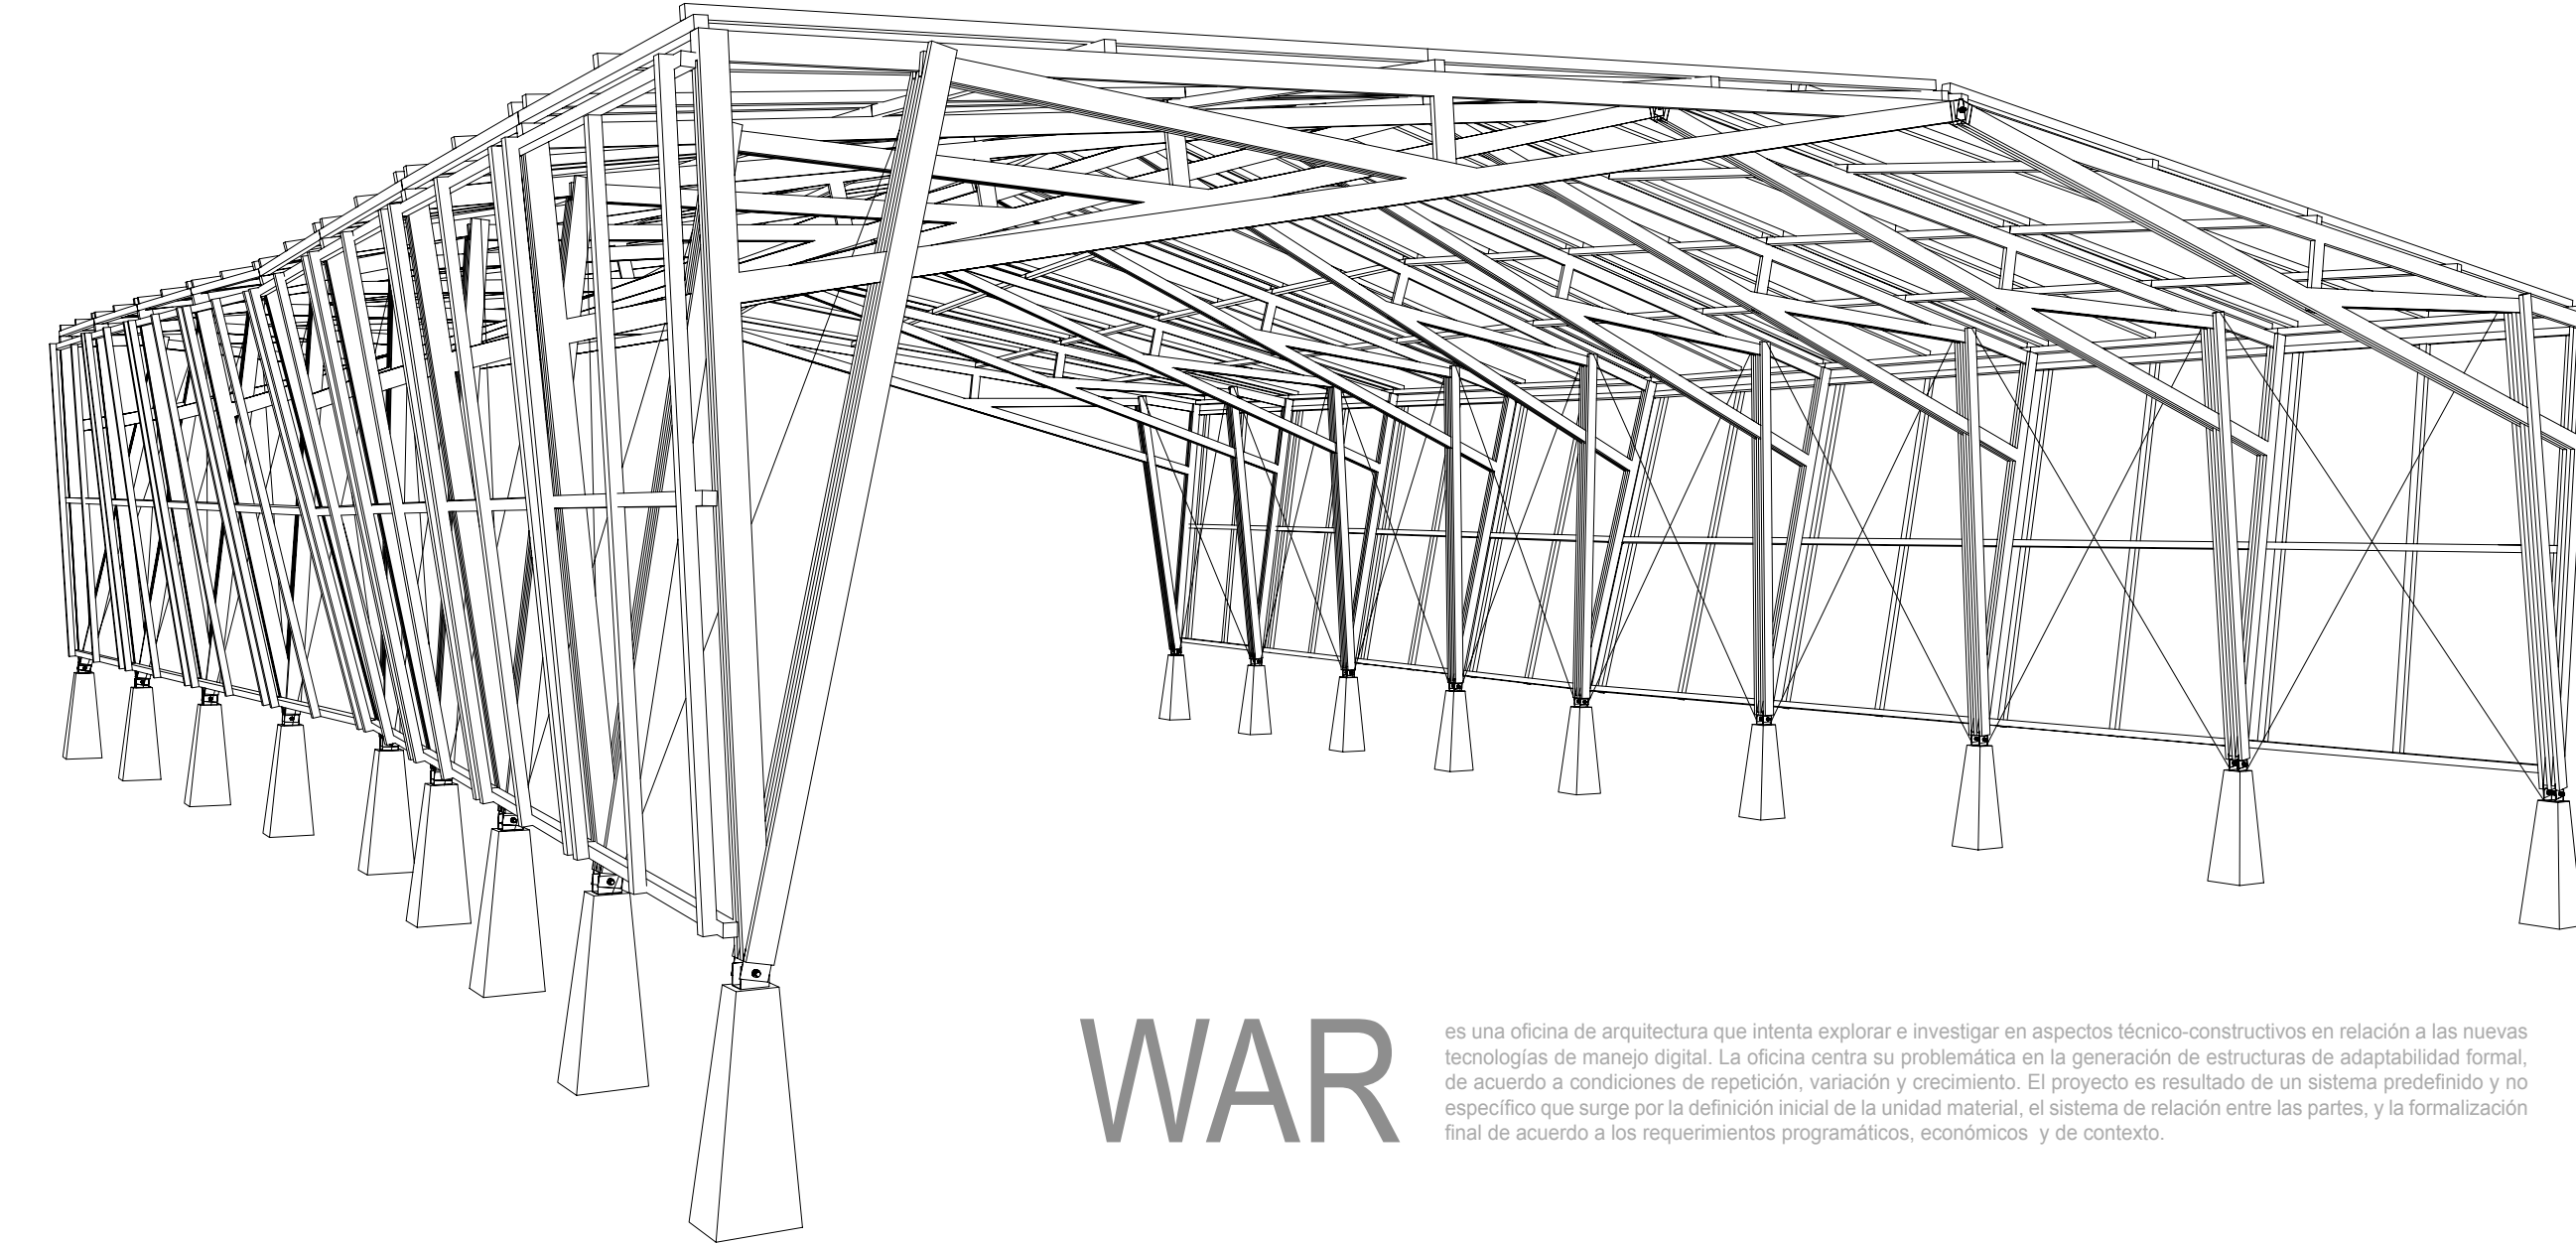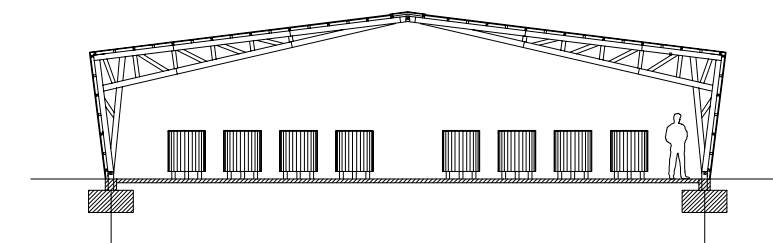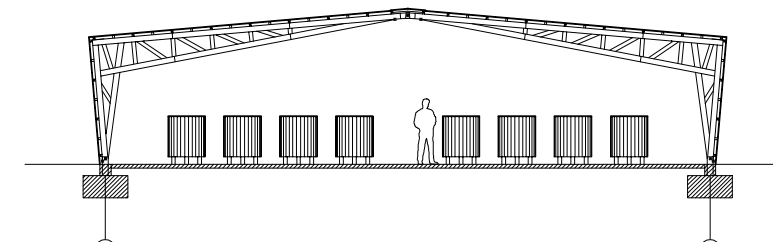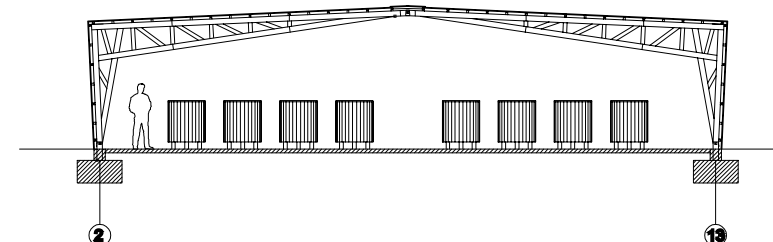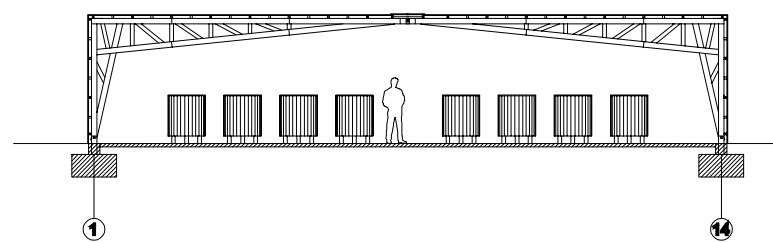

WAR

es una oficina de arquitectura que intenta explorar e investigar en aspectos técnico-constructivos en relación a las nuevas tecnologías de manejo digital. La oficina centra su problemática en la generación de estructuras de adaptabilidad formal, de acuerdo a condiciones de repetición, variación y crecimiento. El proyecto es resultado de un sistema predefinido y no específico que surge por la definición inicial de la unidad material, el sistema de relación entre las partes, y la formalización final de acuerdo a los requerimientos programáticos, económicos y de contexto.

